



Tekeningen tbv indeling stoep (Blok C)

Aan deze tekening kunnen geen rechten worden ontleend.

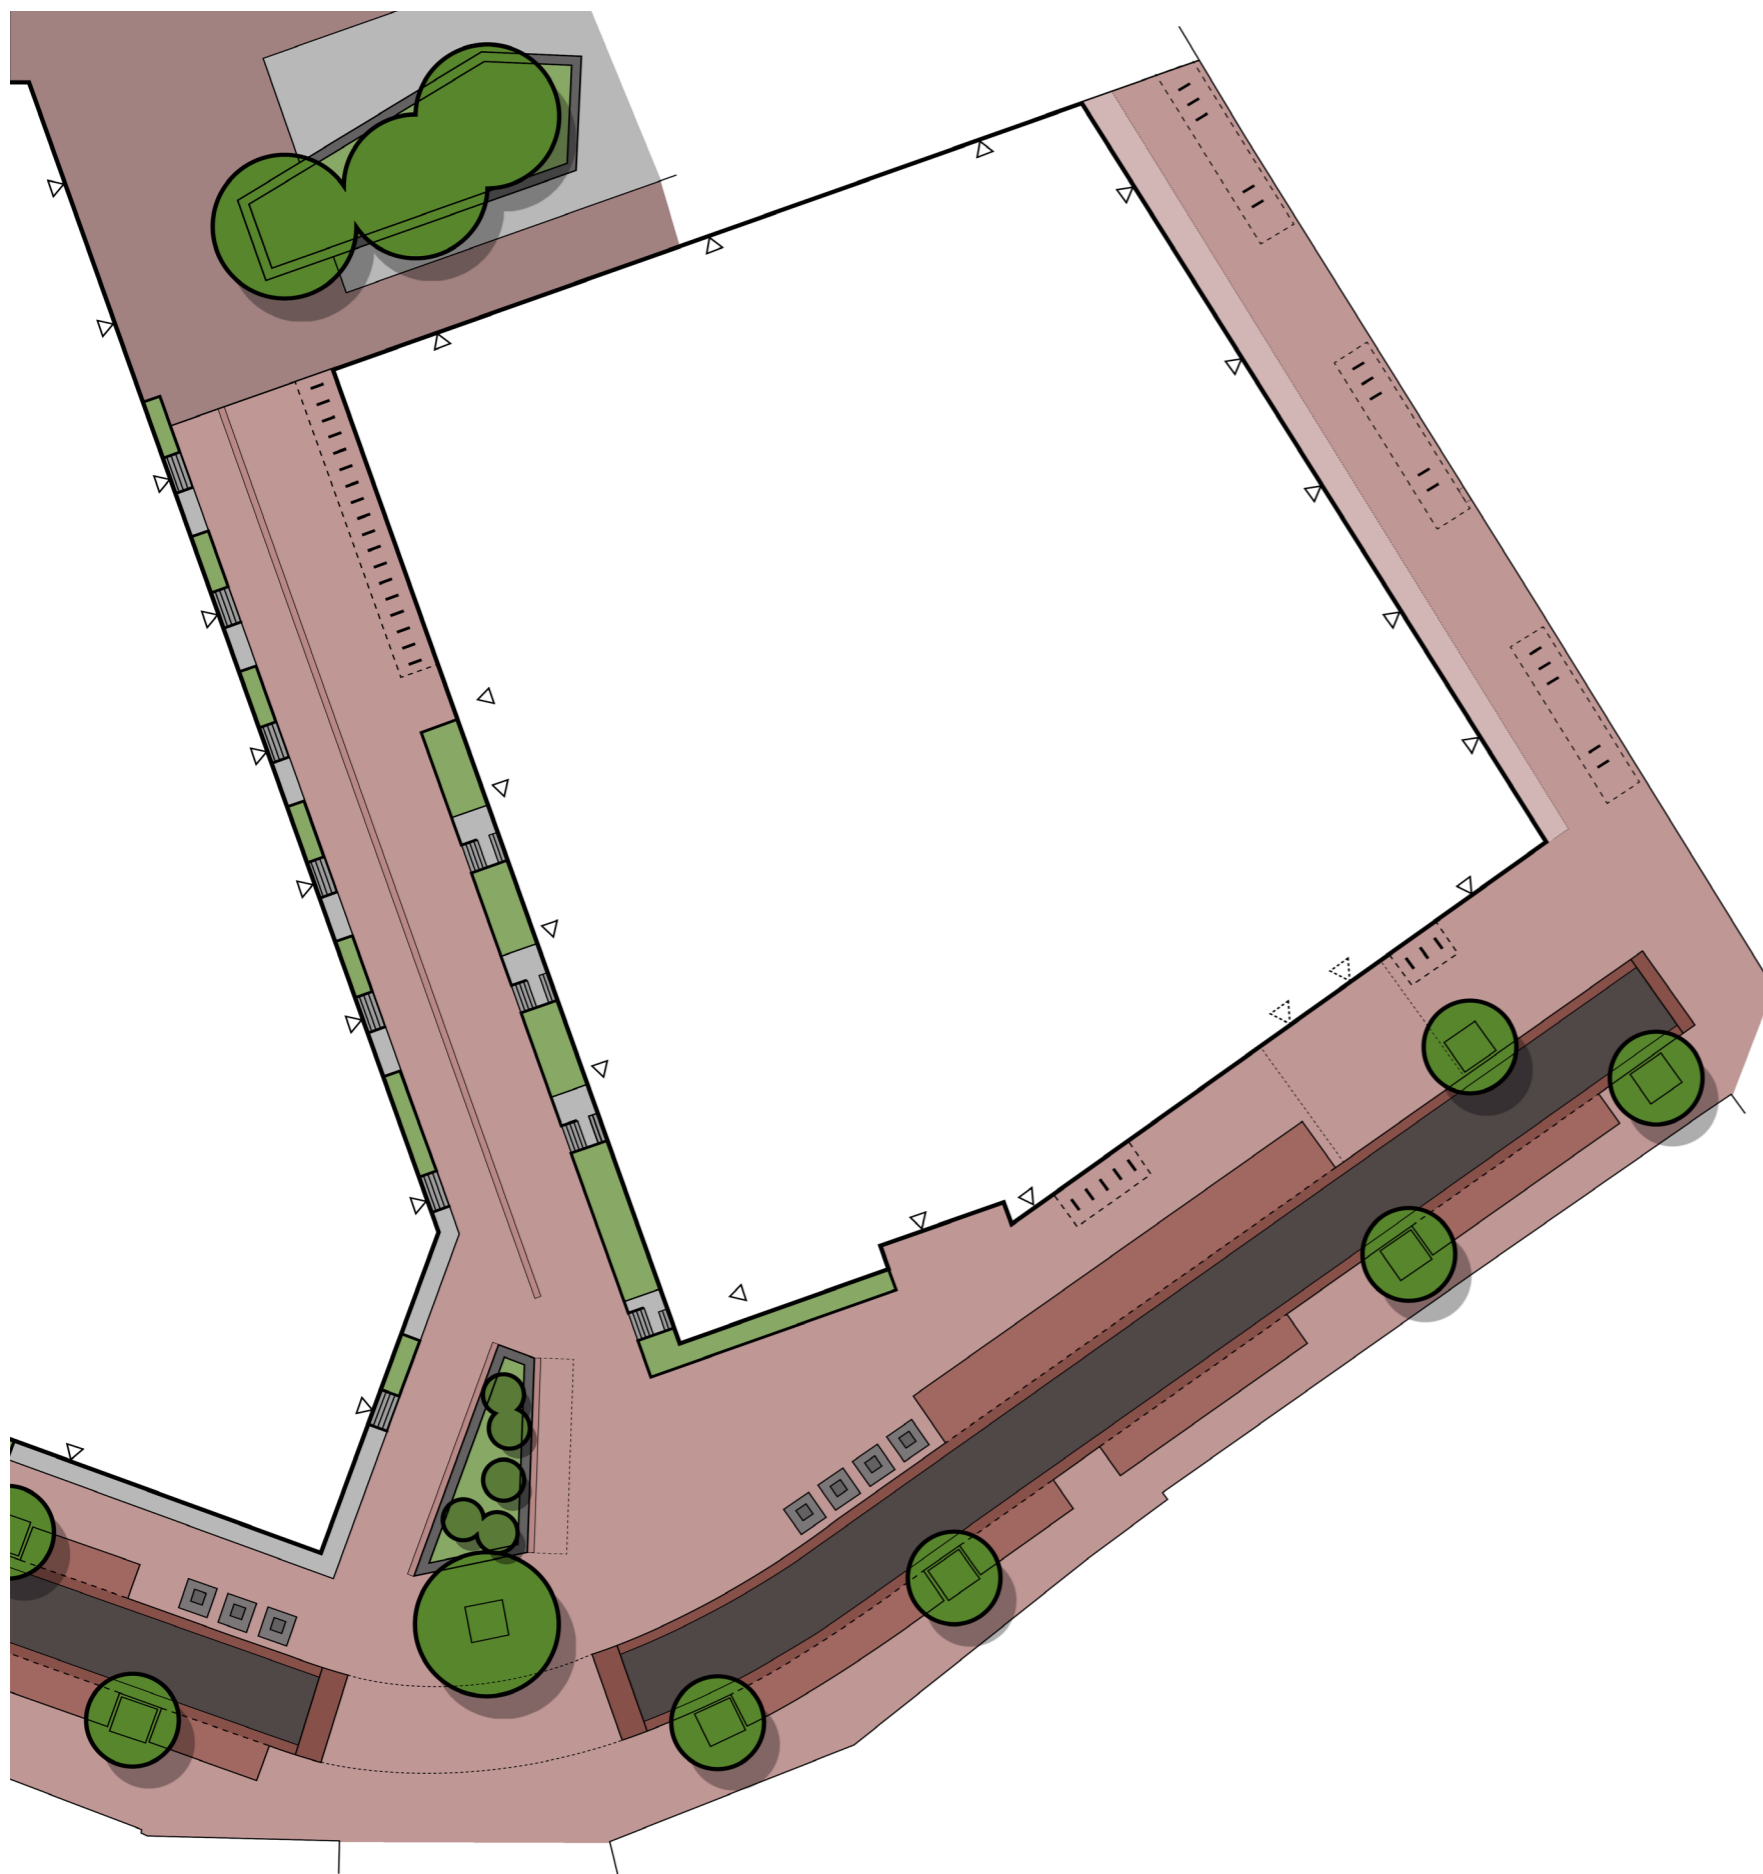

Plattegrond locatie

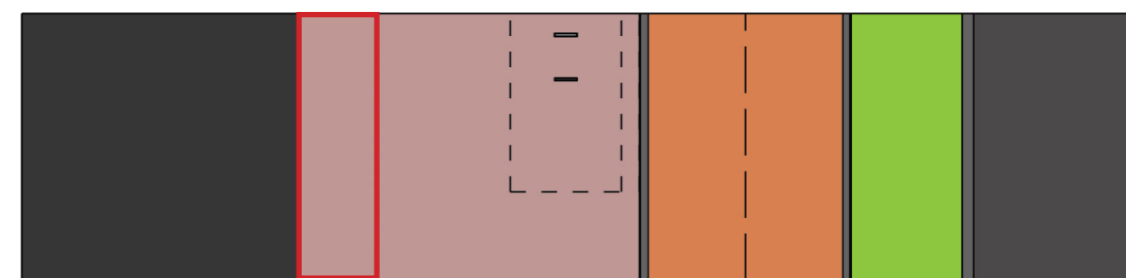

terrasstrook
voetgangers-
strook
fietspareken
obstakelvrije
ruimte

Doorsnede verdeling stoep